


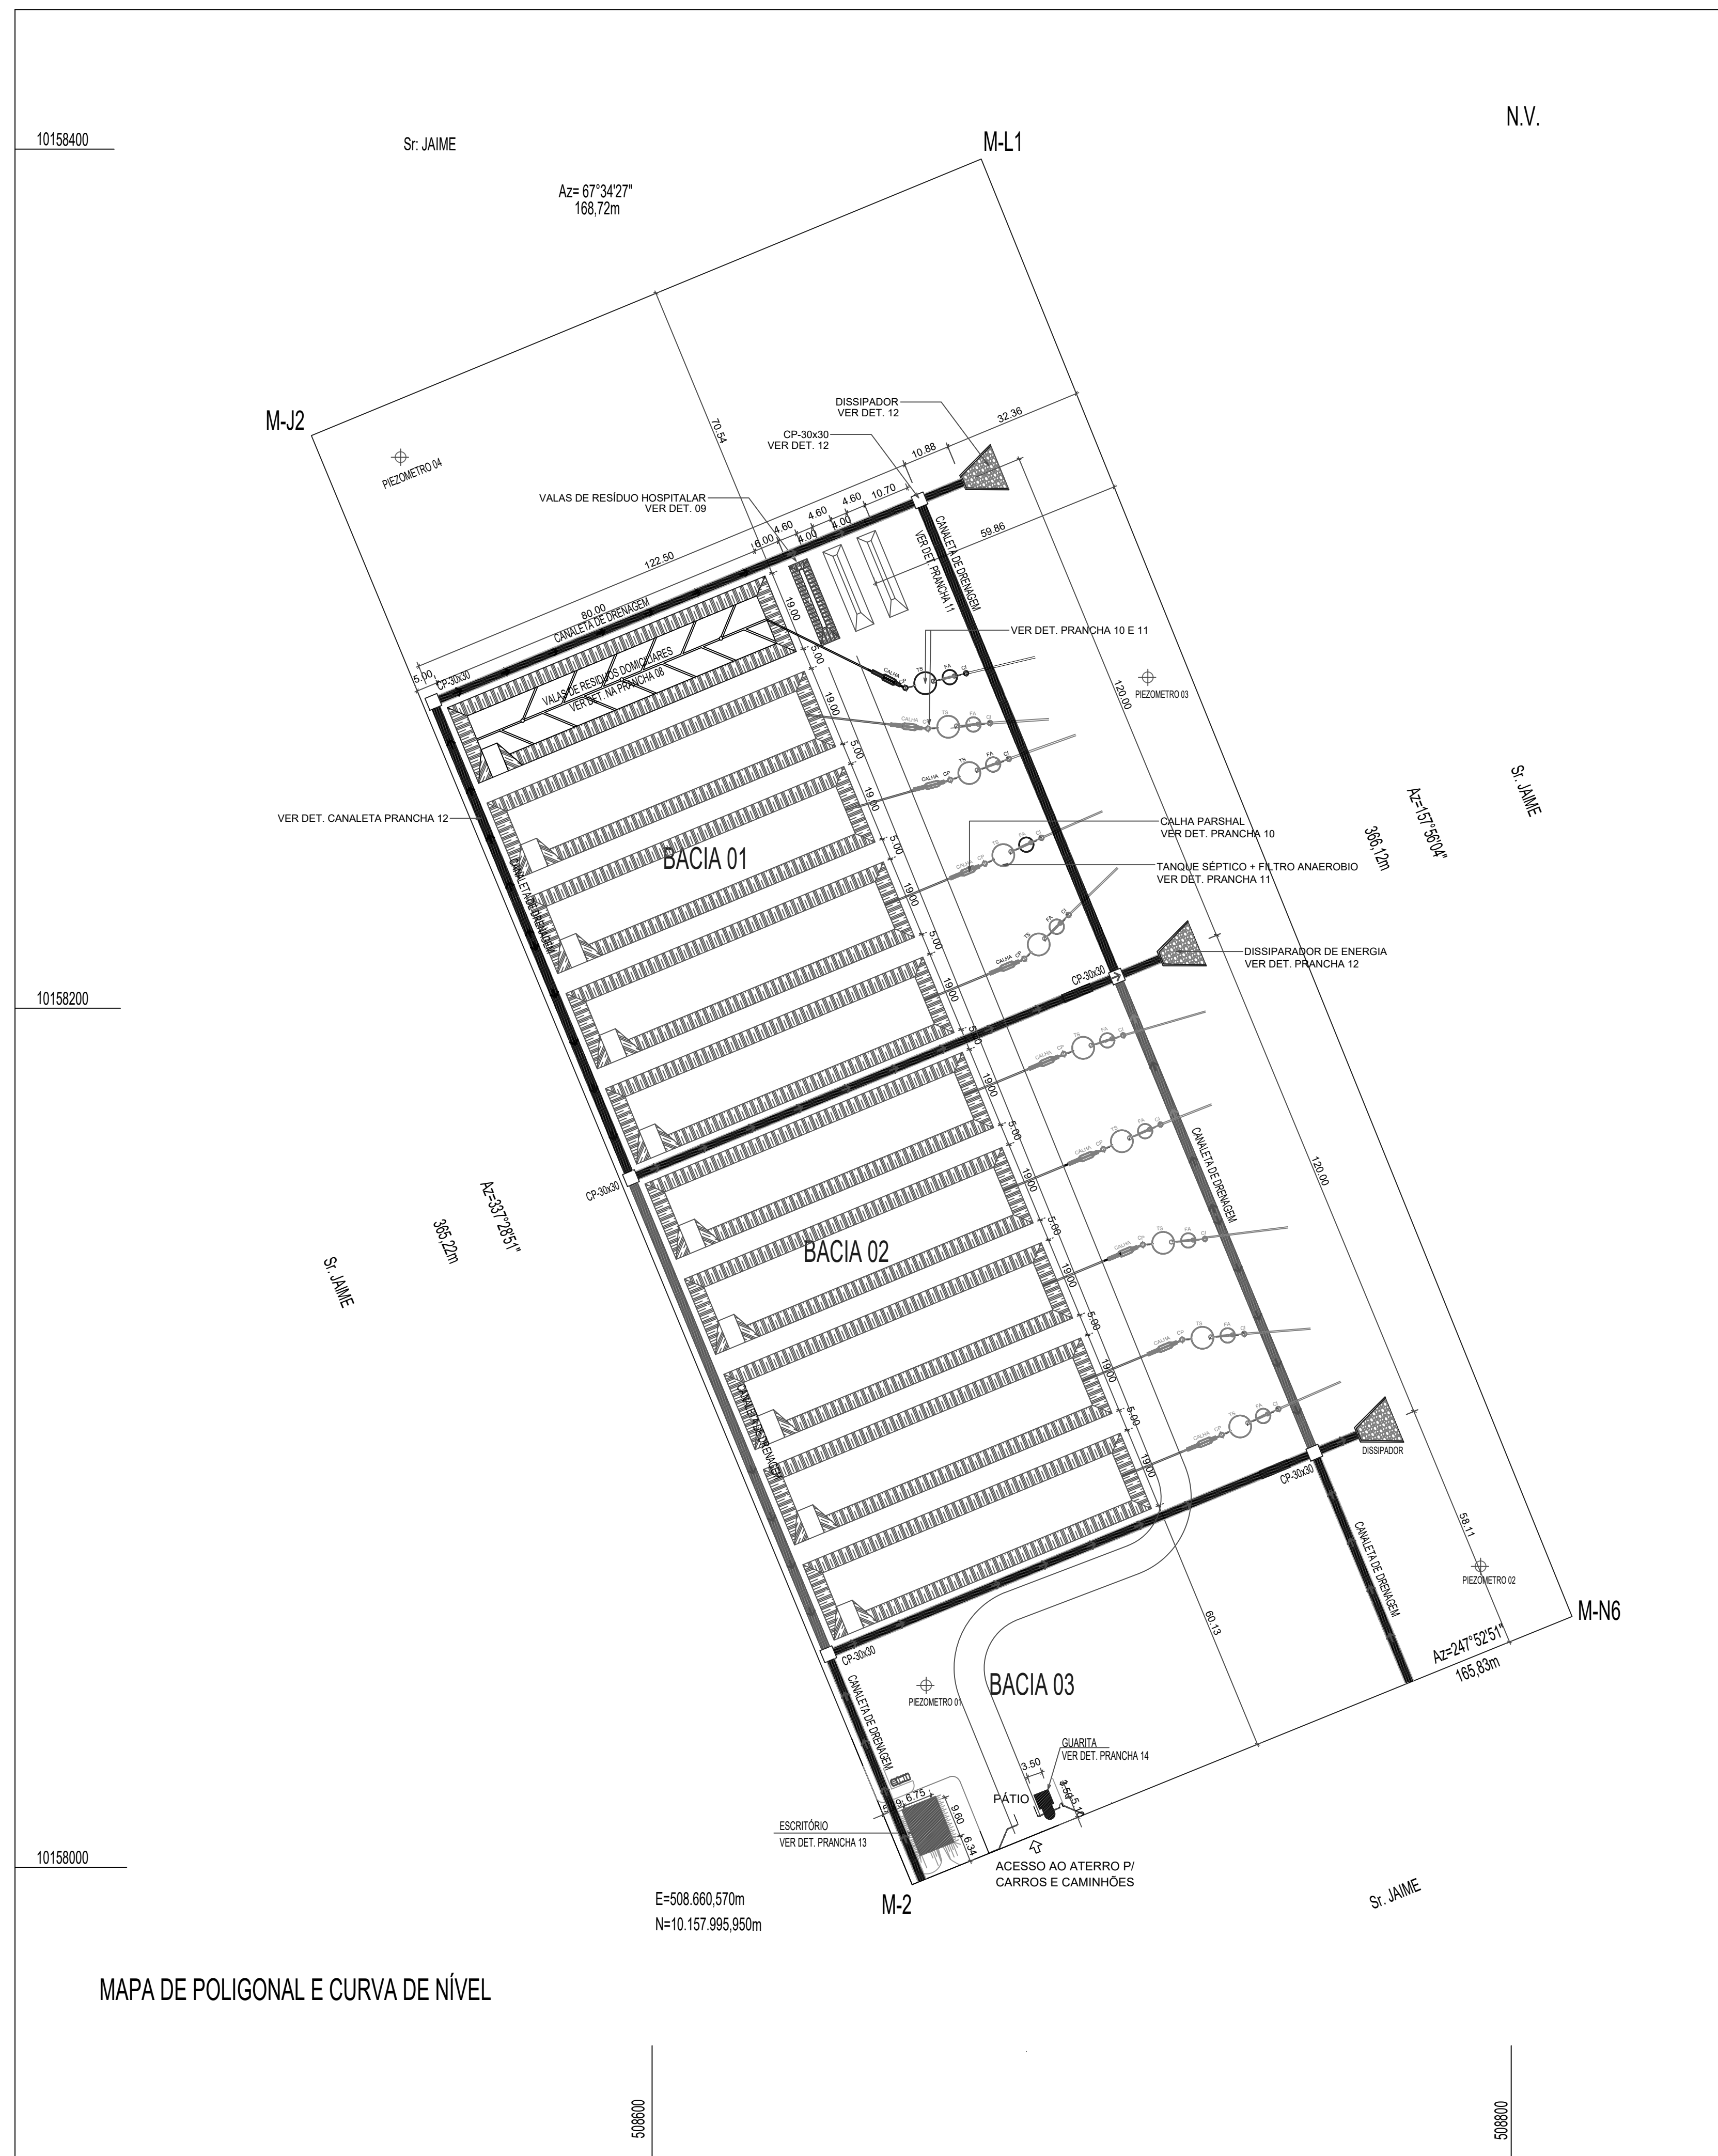

 PREFEITURA MUNICIPAL DE TARTARUGALZINHO	
ATERRO SANITÁRIO	
REFERÊNCIA	
CONTEÚDO IMPLANTAÇÃO GERAL 1ª ETAPA	PROJETO JOSÉ ANGELO DE SOUZA OLIVEIRA Engenheiro Sanitarista RSC – Conselho CREA PA 11.191/2 – NÍVEL CREA-AR 1.115
DATA OUT/2009	ESCALA 1/750
VISTO	AUTOCAD2008 RUI RODRIGUES Eng.º em Geodésia CREA 63310-6P
	PRANCHAS Nº 04/14
APROVADO	GAVETA Nº